


HSB BRF BROPARKEN

LGH 019
3 Rok ca 88,0 m²




LÄGENHETS-RITNING

Förråd i källare ca 3 m²

Måttangivelser är ungefärliga

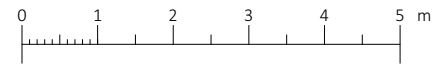



- G GARDEROB
- SG SKJUTDÖRRSGARDEROB
- ST STÄDSKÅP
- L LINNESKÅP
- PLATS FÖR KAPPHYLLA
- KALKSTEN I HALL
- KLINKERGOLV I BAD
- PARKETTGOLV
- KLK KLÄDKAMMARE
- K KYL
- F FRYS
- K/F KYL/FRYS
- M MIKRO
- DM DISKMASKIN
- INDUKTIONSHÄLL/ FLÄKTKÅPA
- KÖ KÖKSÖ
- TM TVÄTTMASKIN
- TT TORKTUMLARE
- KM KOMBIMASKIN
- EC EL- OCH MEDIACENTRAL
- BH BRÖSTNINGSHÖJD MM
- RADIATOR
- SD SKJUTDÖRRSPARTI
- FF FRANSKT FÖNSTER
- H UNGEFÄRLIG RUMSHÖJD
- UT UNDERTAK UT1 - H 2,4 M
- RH RÄCKESHÖJD (MM)
- SK SKÄRM H 1,6 M

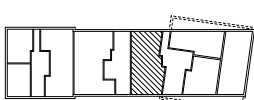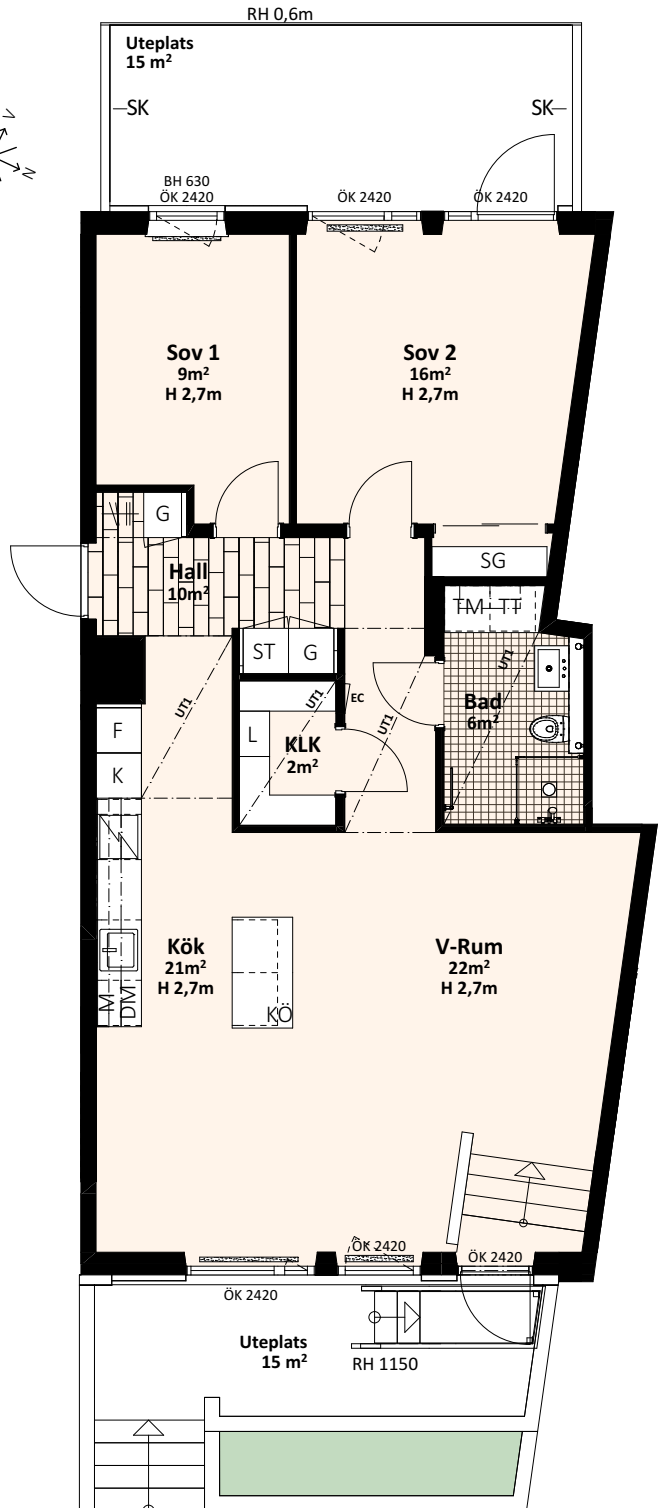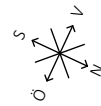

LABRADORGATAN

1 2 3

LABRADORGATAN

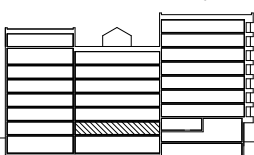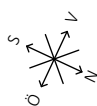

HUSARVIKEN

