


HSB BRF TOLLARE HAMNPLAN

Lägenhet 30, 32, 34

4 RoK ca 106,0 kvm

LÄGENHETSRTNING

Lägenhetsförråd ca 4,5-6 kvm


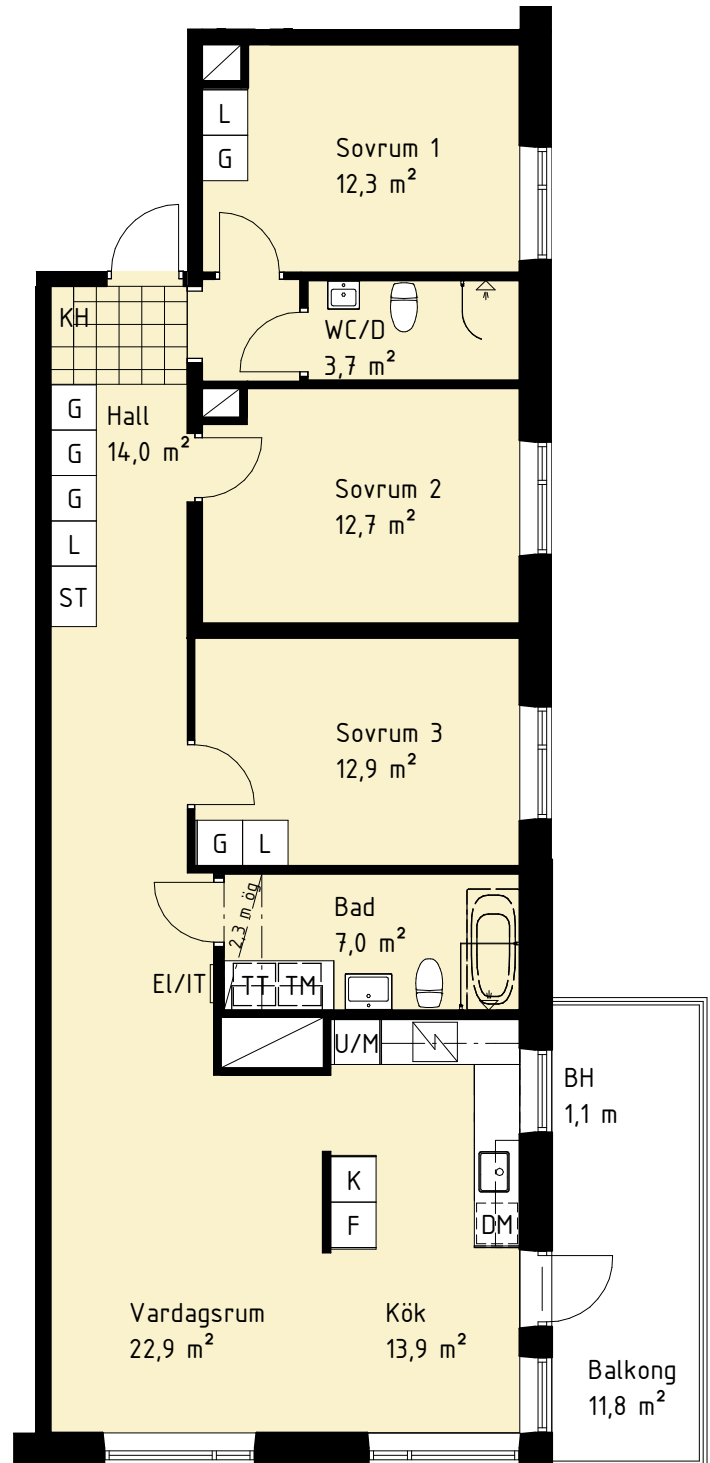


LÄGENHETSFÖRRÅD:

Lägenhet 30, 32: ca 6 kvm

Lägenhet 34: ca 4,5 kvm

G	Garderob	TM	Tvättmaskin
L	Linneskåp	TT	Torktumlare
ST	Städsåp	TP	Tvättpelare
K	Kylskåp		Dusch med glasväggar
F	Frys		Plats för badkar
K/F	Kyl/Frys		Skjutdörrsgarderob
	Induktionshäll		Balkong ovan
DM	Diskmaskin	BH	Bröstningshöjd (m)
U/M	Högsåp med ugn och mikro	BS	Balkongskärm
M	Väggsåp med mikro	EL/IT	IT-skåp/elcentral
KH	Plats för kapphylla		Schakt

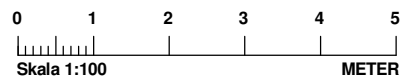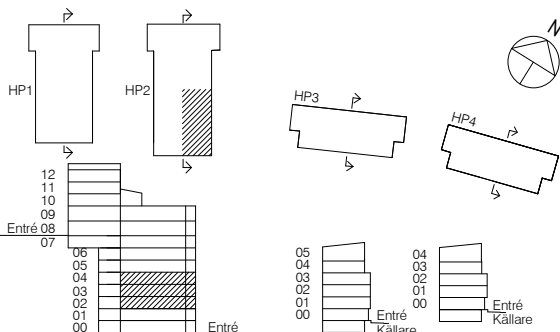

Rumshöjd är ca 2,6 m där inget annat anges. Bröstningshöjd på fönster är 0,6 m där inget annat anges. OBS! Kvadratmeter i rummen anger inte hela bostadsytan. Rätt till ändringar förbehålles. Equator Stockholm 2016-08-15.



HSB - där möjligheterna bor