
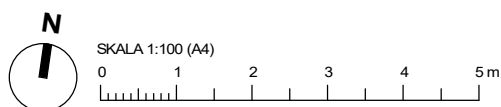



# 1rok

ca 52,5 kvm  
varav loft ca 12 kvm

**LÄGENHETSFÖRRÅD:** ca 1,5 kvm  
**GENERELL RUMSHÖJD:** 2500 mm  
**BRÖSTHÖJD FÖNSTER:** 600 mm  
(DÄR INGET ANNAT ANGES)

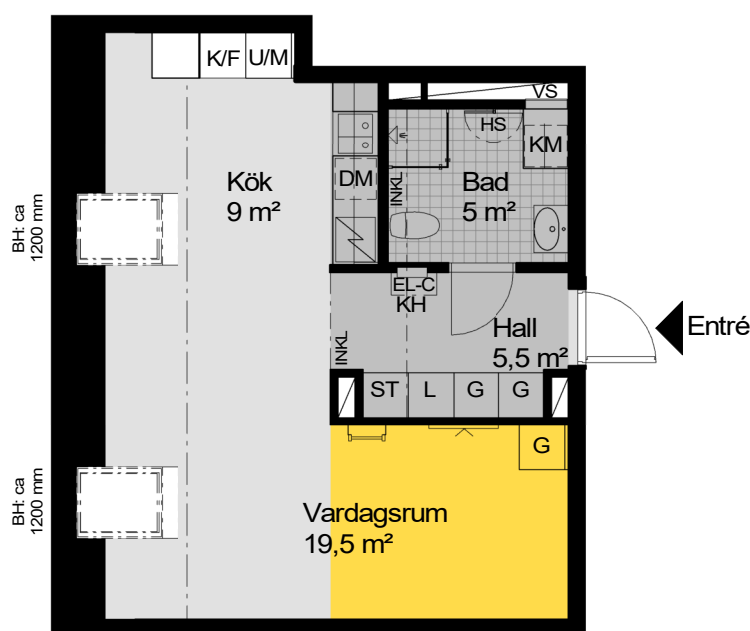

### PLACERING I BYGGNAD

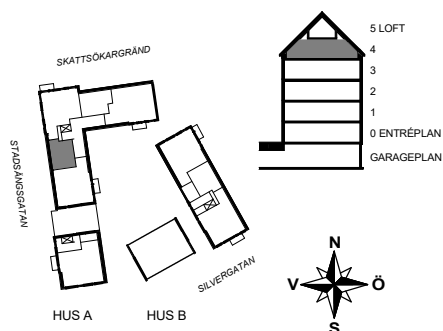

### FÖRKLARINGAR



|     |                         |     |                          |  |                                             |  |                            |
|-----|-------------------------|-----|--------------------------|--|---------------------------------------------|--|----------------------------|
| G   | GARDEROB                | H   | HÖGSKÅP                  |  | PLATS FÖR BADKAR                            |  | LOFT OVAN DENNA YTA        |
| L   | LINNESKÅP               | K/F | KYL/FRYS                 |  | PLATS FÖR KAPPHYLLA                         |  | HÖG TAKHÖJD CA 4,2-5,2M    |
| ST  | STÄDSKÅP                | K   | KYL                      |  | IT-SKÅP/EL-CENTRAL                          |  | HÖJD PÅ TÄTA SARGER: CA 1M |
| DM  | DISKMASKIN              | F   | FRYS                     |  | FÖRDELARSKÅP                                |  |                            |
|     | INDUKTIONSHÄLL          | TM  | TVÄTTMASKIN              |  | KLK KLÄDKAMMARE                             |  |                            |
| U/M | UGN OCH MICRO I HÖGSKÅP | TT  | TORKTUMLARE              |  | HS HANDDUKSSTANG                            |  |                            |
| U   | UGN UNDER HÄLL          | KM  | KOMBIMASKIN              |  | FÖRSTÄRKT VÄGG FÖR VÄGGHÄNGD TV             |  |                            |
| M   | MICRO I VÄGGSKÅP        |     | VIKBAR DUSCH-VÄGG I GLAS |  | INKLÄDAD AV INSTALLATIONER I TAK UK CA 2,3M |  |                            |
|     |                         |     | SCHAKT                   |  |                                             |  |                            |

MÄTTANGIVELSER SAMT INKLÄDNINGAR FÖR INSTALLATIONER ÄR UNGEFÄRLIGA. RÄTT TILL ÄNDRINGAR FÖRBEHÅLLES.  
OBS! KVADRATMETER I RUMMEN ANGER INTE HELA BOSTADSYTAN.  
LÄGENHETSPLAN FRAMTAGNA AV TENGBO. DATUM 2019-10-08



HSB - där möjligheterna bor

### GENERELL RUMSHÖJD PÅ LOFT: ca 2,3M

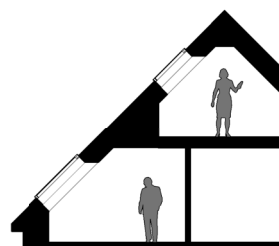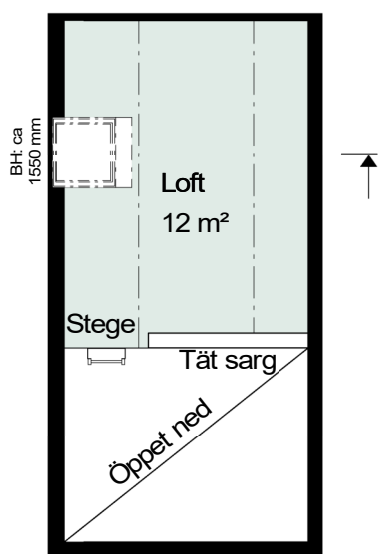

SEKTION


SKALA 1:200



SKALA 1:100 (A4)



### PLACERING I BYGGNAD

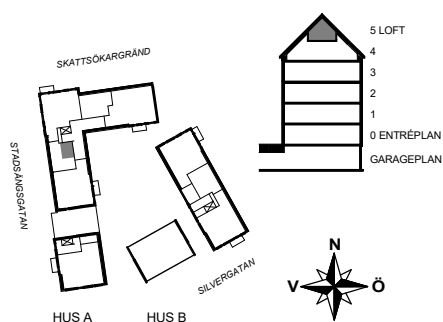

### FÖRKLARINGAR

G

GARDEROB

L

LINNESKÅP

ST

STÄDSKÅP

DM

DISKMASKIN

INDUKTIONSHÄLL

U/M

UGN OCH MICRO I HÖGSKÅP

U

UGN UNDER HÄLL

M

MICRO I VÄGGSKÅP

H

HÖGSKÅP

K/F

KYL/FRYS

K

KYL

F

FRYS

TM

TVÄTTMASKIN

TT

TORKTUMLARE

KM

KOMBIMASKIN

VIKBAR DUSCH-VÄGG I GLAS

PLATS FÖR BADKAR

KH

PLATS FÖR KAPPHYLLA

EL-C

IT-SKÅP/EL-CENTRAL

VS

FÖRDELARSKÅP

KLK

KLÄDKAMMARE

HS

HANDDUKSSTÅNG

FÖRSTÄRKT VÄGG FÖR VÄGGHÄNGD TV

INKL

INKLÄDNAD AV INSTALLATIONER I TAK UK CA 2,3M

SCHAKT

LOFT OVAN DENNA YTA

HÖG TAKHÖJD CA 4,2-5,2M

TAKHÖJD 1,9M

HÖJD PÅ TÄTA SARGER: CA 1M